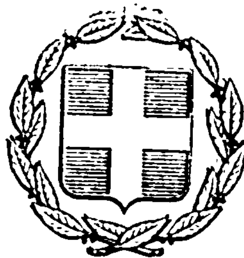


ΕΦΗΜΕΡΙΣ ΤΗΣ ΚΥΒΕΡΝΗΣΕΩΣ
ΤΗΣ ΕΛΛΗΝΙΚΗΣ ΔΗΜΟΚΡΑΤΙΑΣ

ΕΝ ΑΘΗΝΑΙΣ ΤΗ 19 ΙΟΥΛΙΟΥ 1976 | ΤΕΥΧΟΣ ΤΕΤΑΡΤΟΝ | ΑΡΙΘΜΟΣ ΦΥΛΛΟΥ 210

ΠΕΡΙΕΧΟΜΕΝΑ

ΑΠΑΛΛΟΤΡΙΩΣΕΙΣ

ΑΠΟΦΑΣΕΙΣ

ΑΝΑΚΟΙΝΩΣΕΙΣ

ΠΟΛΕΟΔΟΜΙΑ

ΔΙΑΤΑΓΜΑΤΑ

ΑΝΑΚΟΙΝΩΣΕΙΣ

ΑΠΑΛΛΟΤΡΙΩΣΕΙΣ

ΑΠΟΦΑΣΕΙΣ

Ἀριθ. Ν. 4195/3124/Π. 507 (1)

Περὶ μερικῆς ἀνακλήσεως τῆς δυνάμει τῆς ὑπ' ἀριθ. 59612/1927 κοινῆς ἀποφάσεως τῶν Ὑπουργῶν Γεωργίας καὶ Ὑγιεινῆς, Προνοίας καὶ Ἀντιλήψεως κηρυχθείσης ἀναγκαστικῆς ἀπαλλοτριώσεως, διὰ τὴν ἀστικὴν ἀποκατάστασιν προσφύγων ἐν Ἀθήναις.

ΟΙ ΥΠΟΥΡΓΟΙ
ΟΙΚΟΝΟΜΙΚΩΝ ΚΑΙ ΚΟΙΝΩΝΙΚΩΝ ΥΠΗΡΕΣΙΩΝ

Ἔχοντες ὑπ' ὄψει:

1. Τὰς διατάξεις τοῦ ἄρθρου 119, τοῦ Συντάγματος τοῦ ἔτους 1927.

2. Τὰς διατάξεις τῶν ἄρθρων 1 καὶ 2. τοῦ κωδικοποιηθέντος Α.Ν. 1731/1939 «περὶ ἀναγκαστικῶν ἀπαλλοτριώσεων».

3. Τὴν ὑπ' ἀριθ. 9703/1975 ἀπόφασιν τοῦ Πολυμελοῦς Πρωτοδικείου Ἀθηνῶν, γενομένην ἀποδεκτὴν ἐκ μέρους τοῦ Δημοσίου διὰ τῆς ὑπ' ἀριθ. πρακτικοῦ 4339/10.12.1975 γνωμοδοτήσεως τοῦ Β' Τμήματος τοῦ Νομικοῦ Συμβουλίου τοῦ Κράτους, ἀποφασίζομεν:

Ἀνακαλοῦμεν τὴν δυνάμει τῆς ὑπ' ἀριθ. 59612/1927 (Φ.Ε.Κ. 41/27.5.1927 τ. Β') κοινῆς ἀποφάσεως τῶν Ὑπουργῶν Γεωργίας καὶ Ὑγιεινῆς, Προνοίας καὶ Ἀντιλήψεως κηρυχθεῖσαν ἀναγκαστικὴν ἀπαλλοτρίωσιν, διὰ τὴν ἀστικὴν ἀποκατάστασιν προσφύγων ἐν Ἀθήναις (συνοικισμὸς Τουρκοβουνίων), καθ' ὃ μέρος ἀφορᾷ αὕτη εἰς ἔκτασιν 182,72 τ.μ., ἐμφαινομένην ὑπὸ στοιχεῖα Α—Β—Γ—Ζ—Α καὶ ὑπ' αὐξ. ἀριθ. 5. τοῦ ὑπ' ἀριθ. 34β οἰκοδομικοῦ τετραγώνου, εἰς τὸ ὑπὸ κλίμακα 1:500 ὑπ' ἀριθ. 6392/1958 κτηματολογικὸν διάγραμμα τῆς Δ/νσεως Τεχνικῶν Ὑπηρεσιῶν τοῦ Ὑπουργείου Κοινωνικῶν Ὑπηρεσιῶν.

Ἡ παροῦσα δημοσιευθήτω διὰ τῆς Ἐφημερίδος τῆς Κυβερνήσεως.

Ἐν Ἀθήναις τῇ 5 Ἰουλίου 1976

ΟΙ ΥΦΥΠΟΥΡΓΟΙ

ΟΙΚΟΝΟΜΙΚΩΝ — ΓΕΩΡΓΙΟΣ ΛΙΑΝΟΠΟΥΛΟΣ

ΚΟΙΝΩΝΙΚΩΝ ΥΠΗΡΕΣΙΩΝ — ΝΙΚΟΛΑΟΣ ΜΠΡΙΣΙΜΗΣ

ΑΝΑΚΟΙΝΩΣΕΙΣ

Ἀριθ. Α. 4928 (2)

Περὶ εἰδοποιήσεως τῆς γενομένης παρακαταθέσεως ἀποζημιώσεως ἐξ ἀναγκαστικῆς ἀπαλλοτριώσεως ἀκινήτων πρὸς ἐπέκτασιν τοῦ Ἀερολιμένος Καλαμάτας.

Ο ΥΠΟΥΡΓΟΣ ΔΗΜΟΣΙΩΝ ΕΡΓΩΝ

Ἔχοντες ὑπ' ὄψει: Τὰ ἄρθρα 7 καὶ 8 τοῦ Ν.Δ. 797/1971 «περὶ ἀναγκαστικῶν ἀπαλλοτριώσεων», φέρομεν εἰς γνῶσιν τῶν κάτωθι ἀναφερομένων:

α) Τῶν κεκτημένων ἢ ἀξιούντων δικαιώματα κυριότητος ἐπὶ τῶν δυνάμει τῆς ὑπ' ἀριθ. Δ: 901/948/7.5.1972 ἀποφάσεως (Φ.Ε.Κ. 68/72 τ. Δ') ἀναγκαστικῶς ἀπαλλοτριωθέντων ἀκινήτων πρὸς ἐπέκτασιν τοῦ Ἀερολιμένος Καλαμάτας.

β) Τῶν τυχὸν ἐπὶ τῶν ἀκινήτων τούτων ἐγγεγραμμένων ἐνυποθήκων ἢ κατασχόντων δανειστῶν ἢ τρίτων διεκδικητῶν, ὅτι ἡ, δυνάμει τῆς ὑπ' ἀριθ. 91/1975 ἀποφάσεως τοῦ Ἐφετείου Ναυπλίου, καθορισθεῖσα προσωρινὴ ἀποζημίωσις, δι' ἅπαντα τὰ ἀκίνητα, μετὰ τῶν ἐπικειμένων, ὡς ταῦτα εἰκονίζονται εἰς τὸ οἰκεῖον κτηματολογικὸν διάγραμμα καὶ τὸν σχετικὸν κτηματολογικὸν πίνακα, κατετέθη εἰς τὸ Ταμεῖον Παρακαταθηκῶν καὶ Δανείων, ἐκδοθέντος πρὸς τοῦτο τοῦ ὑπ' ἀριθ. 19840/18.6.1976 γραμματίου συστάσεως παρακαταθήκης παρὰ τοῦ Γραφείου Παρ/κῶν Καλαμάτας διὰ συνολικὸν ποσὸν ἑπτὰ χιλιάδων ὀκτακοσίων (7.800) δρχ.

Ἡ ἀποζημίωσις αὕτη εἶναι ἀποδοτέα εἰς τοὺς κατὰ νόμον δικαιούχους.

Ἡ παροῦσα δημοσιευθήτω διὰ τῆς Ἐφημερίδος τῆς Κυβερνήσεως.

Ἐν Ἀθήναις τῇ 1 Ἰουλίου 1976

Ἐντολῇ Ὑπουργοῦ

Ὁ Διευθυντὴς

ΑΛ. ΒΑΦΕΙΑΔΗΣ

Ἀριθ. Α. 4863 εἰκ. Φ.39 (3)

Περὶ εἰδοποιήσεως τῆς γενομένης παρακαταθέσεως ἀποζημιώσεως ἐξ ἀναγκαστικῆς ἀπαλλοτριώσεως ἀκινήτων πρὸς παράκαμψιν τῆς κωμοπόλεως Κ. Ἀχαΐας τῆς Ἐθνικῆς ὁδοῦ Πατρῶν—Πύργου κατὰ τὸ τμῆμα αὐτῆς ἀπὸ χθ. 0+000 ἕως χθ. 7+384.95.

Ο ΥΠΟΥΡΓΟΣ ΔΗΜΟΣΙΩΝ ΕΡΓΩΝ

Ἔχοντες ὑπ' ὄψει τὰ ἄρθρα 7 καὶ 8 τοῦ Ν.Δ. 797/1971 «περὶ ἀναγκαστικῶν ἀπαλλοτριώσεων», φέρομεν εἰς γνῶσιν τῶν κάτωθι ἀναφερομένων:

α) Τῶν κεκτημένων ἢ ἀξιούντων δικαιώματα κυριότητος ἐπὶ τῶν δυνάμει τῆς ὑπ' ἀριθ. Δ.2183/2621/10.5.1973 ὑπουργικῆς ἀποφάσεως (Φ.Ε.Κ. 146/73 τ. Δ') ἀναγκαστικῶς ἀπαλλοτριωθέντων ἀκινήτων πρὸς παράκαμψιν τῆς κωμοπόλεως Κ. Ἀχαΐας τῆς Ἐθνικῆς ὁδοῦ Πατρῶν—Πύργου κατὰ τὸ τμῆμα αὐτῆς ἀπὸ χθ. 0+000 ἕως χθ. 7+384.95.

β) Τῶν τυχὸν ἐπὶ τῶν ἀκινήτων τούτων ἐγγεγραμμένων ἐνυποθήκων ἢ κατασχόντων δανειστῶν ἢ τρίτων διεκδικητῶν, ὅτι ἡ, δυνάμει τῆς ὑπ' ἀριθ. 1051/1974 ἀποφάσεως τοῦ Μονομελοῦς Πρωτοδικείου Πατρῶν, καθορισθεῖσα προσωρινὴ ἀποζημίωσις, δι' ἅπαντα τὰ ἀκίνητα, μετὰ τῶν ἐπικειμένων, ὡς ταῦτα εἰκονίζονται εἰς τὸ οἰκεῖον κτηματολογικὸν διάγραμμα καὶ τὸν σχετικὸν κτηματολογικὸν πίνακα, κατετέθη εἰς τὸ Ταμεῖον Παρακαταθηκῶν καὶ Δανείων, ἐκδοθέντος πρὸς τοῦτο τοῦ ὑπ' ἀριθ. 44308/16.6.1976 γραμματίου συστάσεως παρακαταθήκης παρὰ τοῦ Γραφείου Παρ/κῶν Α' Πατρῶν διὰ συνολικὸν ποσὸν ἑνὸς ἑκατομμυρίου διακοσίων ὀγδοήκοντα μιᾶς χιλιάδων ἑκατὸν δέκα (1.281.110) δρχ.

Ἡ ἀποζημίωσις αὕτη εἶναι ἀποδοτέα εἰς τοὺς κατὰ νόμον δικαιούχους.

Ἡ παροῦσα δημοσιευθήτω διὰ τῆς Ἐφημερίδος τῆς Κυβερνήσεως.

Ἐν Ἀθήναις τῇ 1 Ἰουλίου 1976

Ἐντολῇ Ὑπουργοῦ

Ὁ Διευθυντὴς

ΑΛ. ΒΑΦΕΙΑΔΗΣ

Ἀριθ. Α5/ε/4868 (4)

Περὶ εἰδοποιήσεως τῆς γενομένης παρακαταθέσεως ἀποζημιώσεως ἐξ ἀναγκαστικῆς ἀπαλλοτριώσεως ἀκινήτων πρὸς δημιουργίαν τῆς τεχνητῆς λίμνης Μόρνου (περιφέρεια Κοινότητος Βραΐλας).

Ο ΥΠΟΥΡΓΟΣ ΔΗΜΟΣΙΩΝ ΕΡΓΩΝ

Ἔχοντες ὑπ' ὄψει τὰ ἄρθρα 7 καὶ 8 τοῦ Ν.Δ. 797/71 «περὶ ἀναγκαστικῶν ἀπαλλοτριώσεων», φέρομεν εἰς γνῶσιν τῶν κάτωθι ἀναφερομένων:

α) Τῶν κεκτημένων ἢ ἀξιούντων δικαιώματα κυριότητος ἐπὶ τῶν δυνάμει τῆς ὑπ' ἀριθ. Δ.817/892/δις/1972 ἀποφάσεως (Φ.Ε.Κ. 96/1972, τ. Δ') ἀναγκαστικῶς ἀπαλλοτριωθέντων ἀκινήτων πρὸς δημιουργίαν τῆς τεχνητῆς λίμνης Μόρνου (περιφέρεια Κοινότητος Βραΐλας).

β) Τῶν τυχὸν ἐπὶ τῶν ἀκινήτων τούτων ἐγγεγραμμένων ἐνυποθήκων ἢ κατασχόντων δανειστῶν ἢ τρίτων διεκδικητῶν, ὅτι ἡ, δυνάμει τῆς ὑπ' ἀριθ. 4614/1975 ἀποφάσεως τοῦ Ἐφετείου Ἀθηνῶν, καθορισθεῖσα ὁριστικὴ ἀποζημίωσις, δι' ἅπαντα τὰ ἀκίνητα, μετὰ τῶν ἐπικειμένων, ὡς ταῦτα εἰκονίζονται εἰς τὸ οἰκεῖον κτηματολογικὸν διάγραμμα καὶ τὸν σχετικὸν κτηματολογικὸν πίνακα, κατετέθη εἰς τὸ Ταμεῖον Παρακαταθηκῶν καὶ Δανείων ἐκδοθέντων πρὸς τοῦτο τῶν ὑπ' ἀριθ. 2306/28.4.1976 καὶ 2456/15.6.1976 γραμ-

ματίων συστάσεως παρακαταθήκης παρά τοῦ Γραφείου Λιδορικίου διά συνολικόν ποσόν εἴκοσι τεσσάρων ἑκατομμυρίων τετρακοσίων ἑβδομήκοντα μιᾶς χιλιάδων διακοσίων τεσσαράκοντα δύο (24.471.242).

Ἡ ἀποζημίωσις αὕτη εἶναι ἀποδοτέα εἰς τούς κατά νόμον δικαιούχους.

Ἡ παροῦσα δημοσιευθήτω διά τῆς Ἐφημερίδος τῆς Κυβερνήσεως.

Ἐν Ἀθήναις τῇ 5 Ἰουλίου 1976

Ἐντολῇ Ὑπουργοῦ
Ὁ Διευθυντής
ΑΛ. ΒΑΦΕΙΑΔΗΣ

Ἀριθ. Α. 4981 (5)

Περί εἰδοποιήσεως τῆς γενομένης παρακαταθέσεως ἀποζημιώσεως ἐξ ἀναγκαστικῆς ἀπαλλοτριώσεως ἀκινήτων πρός κατασκευήν Στομίου εἰσόδου καί ἐξόδου σήραγγος Γκιώνας.

Ο ΥΠΟΥΡΓΟΣ ΔΗΜΟΣΙΩΝ ΕΡΓΩΝ

Ἔχοντες ὑπ' ὄψει τά ἄρθρα 7 καί 8 τοῦ Α.Ν. 1731/39 «περί ἀναγκαστικῶν ἀπαλλοτριώσεων», φέρομεν εἰς γνῶσιν τῶν κάτωθι ἀναφερομένων:

α) Τῶν κεκτημένων ἤ ἀξιούντων δικαιώματα κυριότητος ἐπί τῶν δυνάμει τῆς ὑπ' ἀριθ. Δ. 2844/3254/4.5.1970 ἀποφάσεως (Φ.Ε.Κ. 101/1970, τ. Δ') ἀναγκαστικῶς ἀπαλλοτριωθέντων ἀκινήτων πρός κατασκευήν Στομίου εἰσόδου καί ἐξόδου σήραγγος Γκιώνας.

β) Τῶν τυχόν ἐπί τῶν ἀκινήτων τούτων ἐγγεγραμμένων ἐνυποθήκων ἤ κατασχόντων δανειστῶν ἤ τρίτων διεκδικητῶν, ὅτι ἡ, δυνάμει τῆς ὑπ' ἀριθ. 7254/1975 ἀποφάσεως τοῦ Ἐφετείου Ἀθηνῶν, καθορισθεῖσα ὁριστική ἀποζημίωσις, δι' ἅπαντα τά ἀκίνητα, μετά τῶν ἐπικειμένων, ὡς ταῦτα εἰκονίζονται εἰς τό οἰκεῖον κτηματολογικόν διάγραμμα καί τόν σχετικόν κτηματολογικόν πίνακα, κατετέθη εἰς τό Ταμεῖον Παρακαταθηκῶν καί Δανείων ἐκδοθέντος πρός τοῦτο τοῦ ὑπ' ἀριθ. 2457/15.6.1976 γραμματίου συστάσεως παρακαταθήκης παρά τοῦ Γραφείου Λιδορικίου διά συνολικόν ποσόν τετρακοσίων τριάκοντα ἐννέα χιλιάδων ἑπτακοσίων ὀγδοήκοντα δραχ. (439.780).

Ἡ ἀποζημίωσις αὕτη εἶναι ἀποδοτέα εἰς τούς κατά νόμον δικαιούχους.

Ἡ παροῦσα δημοσιευθήτω διά τῆς Ἐφημερίδος τῆς Κυβερνήσεως.

Ἐν Ἀθήναις τῇ 5 Ἰουλίου 1976

Ἐντολῇ Ὑπουργοῦ
Ὁ Διευθυντής
ΑΛ. ΒΑΦΕΙΑΔΗΣ

Ἀριθ. Α5/ε/5015 (6)

Περί εἰδοποιήσεως τῆς γενομένης παρακαταθέσεως ἀποζημιώσεως ἐξ ἀναγκαστικῆς ἀπαλλοτριώσεως ἀκινήτων πρός κατασκευήν τοῦ Ὑδραγωγείου Μόρνου ἀπό ἐξόδου σήραγγος Γκιώνας ἕως ἀρχῆς Σίφωνος Ἀμφίσσης (ΑΚ 8).

Ο ΥΠΟΥΡΓΟΣ ΔΗΜΟΣΙΩΝ ΕΡΓΩΝ

Ἔχοντες ὑπ' ὄψει τά ἄρθρα 7 καί 8 τοῦ Ν.Δ. 797/71 «περί ἀναγκαστικῶν ἀπαλλοτριώσεων», φέρομεν εἰς γνῶσιν τῶν κάτωθι ἀναφερομένων:

α) Τῶν κεκτημένων ἤ ἀξιούντων δικαιώματα κυριότητος ἐπί τῶν δυνάμει τῆς ὑπ' ἀριθ. Δ. 6528/7655/4.11.1972 ἀποφάσεως (Φ.Ε.Κ. 307/1972, τ. Δ') ἀναγκαστικῶς ἀπαλλοτριωθέντων ἀκινήτων πρός κατασκευήν τοῦ Ὑδραγωγείου Μόρνου ἀπό ἐξόδου σήραγγος Γκιώνας ἕως ἀρχῆς Σίφωνος Ἀμφίσσης (ΑΚ 8).

β) Τῶν τυχόν ἐπί τῶν ἀκινήτων τούτων ἐγγεγραμμένων ἐνυποθήκων ἤ κατασχόντων δανειστῶν ἤ τρίτων διεκδικητῶν, ὅτι ἡ, δυνάμει τῆς ὑπ' ἀριθ. 3905/1975 ἀποφάσεως τοῦ Ἐφετείου Ἀθηνῶν, καθορισθεῖσα ὁριστική ἀποζημίωσις, δι' ἅπαντα τά ἀκίνητα, μετά τῶν ἐπικειμένων, ὡς ταῦτα εἰκονίζονται εἰς τό οἰκεῖον κτηματολογικόν διάγραμμα καί τόν σχετικόν κτηματολογικόν πίνακα, κατετέθη εἰς τό Ταμεῖον Παρακαταθηκῶν καί Δανείων ἐκδοθέντος πρός τοῦτο τοῦ ὑπ' ἀριθ. 5407/12.6.1976 γραμματίου συστάσεως παρακαταθήκης παρά τοῦ Γραφείου Ἀμφίσσης διά συνολικόν ποσόν εἴκοσιν ἐννέα χιλιάδων ἐννεακοσίων πεντήκοντα δύο δραχ. (29.952).

Ἡ ἀποζημίωσις αὕτη εἶναι ἀποδοτέα εἰς τούς κατά νόμον δικαιούχους.

Ἡ παροῦσα δημοσιευθήτω διά τῆς Ἐφημερίδος τῆς Κυβερνήσεως.

Ἐν Ἀθήναις τῇ 5 Ἰουλίου 1976

Ἐντολῇ Ὑπουργοῦ
Ὁ Διευθυντής
ΑΛ. ΒΑΦΕΙΑΔΗΣ

Ἀριθ. Α5/ε/5016 (7)

Περί εἰδοποιήσεως τῆς γενομένης παρακαταθέσεως ἀποζημιώσεως ἐξ ἀναγκαστικῆς ἀπαλλοτριώσεως ἀκινήτων πρός κατασκευήν παραλλαγῆς τῆς ἐθνικῆς ὁδοῦ Ἀμφίσσης — Ναυπάκτου παρά τήν θέσιν Φράγματος Μόρνου.

Ο ΥΠΟΥΡΓΟΣ ΔΗΜΟΣΙΩΝ ΕΡΓΩΝ

Ἔχοντες ὑπ' ὄψει τά ἄρθρα 7 καί 8 τοῦ Ν.Δ. 797/71 «περί ἀναγκαστικῶν ἀπαλλοτριώσεων», φέρομεν εἰς γνῶσιν τῶν κάτωθι ἀναφερομένων:

α) Τῶν κεκτημένων ἤ ἀξιούντων δικαιώματα κυριότητος ἐπί τῶν δυνάμει τῆς ὑπ' ἀριθ. Δ. 8548/9378/1973 ἀποφάσεως (Φ.Ε.Κ. 17/1975, τ. Δ') ἀναγκαστικῶς ἀπαλλοτριωθέντων ἀκινήτων πρός κατασκευήν παραλλαγῆς τῆς ἐθνικῆς ὁδοῦ Ἀμφίσσης — Ναυπάκτου παρά τήν θέσιν Φράγματος Μόρνου.

β) Τῶν τυχόν ἐπί τῶν ἀκινήτων τούτων ἐγγεγραμμένων ἐνυποθήκων ἤ κατασχόντων δανειστῶν ἤ τρίτων διεκδικητῶν, ὅτι ἡ, δυνάμει τῆς ὑπ' ἀριθ. 181/1974 ἀποφάσεως τοῦ Μονομελοῦς Πρωτοδικείου Παρνασσίδος, καθορισθεῖσα προσωρινή ἀποζημίωσις, δι' ἅπαντα τά ἀκίνητα, μετά τῶν ἐπικειμένων, ὡς ταῦτα εἰκονίζονται εἰς τό οἰκεῖον κτηματολογικόν διάγραμμα καί τόν σχετικόν κτηματολογικόν πίνακα, κατετέθη εἰς τό Ταμεῖον Παρακαταθηκῶν καί Δανείων ἐκδοθέντος πρός τοῦτο τοῦ ὑπ' ἀριθ. 5408/1976 γραμματίου συστάσεως παρακαταθήκης παρά τοῦ Γραφείου Ἀμφίσσης διά συνολικόν ποσόν δύο χιλιάδων ἑκατόν εἴκοσι δύο δραχ. (2.122).

Ἡ ἀποζημίωσις αὕτη εἶναι ἀποδοτέα εἰς τούς κατά νόμον δικαιούχους.

Ἡ παροῦσα δημοσιευθήτω διά τῆς Ἐφημερίδος τῆς Κυβερνήσεως.

Ἐν Ἀθήναις τῇ 5 Ἰουλίου 1976

Ἐντολῇ Ὑπουργοῦ
Ὁ Διευθυντής
ΑΛ. ΒΑΦΕΙΑΔΗΣ

Ἀριθ. Α. 5045/Φ. 383 (8)

Περί εἰδοποιήσεως τῆς γενομένης παρακαταθέσεως ἀποζημιώσεως ἐξ ἀναγκαστικῆς ἀπαλλοτριώσεως ἀκινήτων πρός κατασκευήν καί ὁλοκλήρωσιν τῶν ἀρδευτικῶν ἔργων τῶν ποταμῶν Πανδρόσου Ἀράτου Φιλιουρῆ Κομοτηνῆς.

Ο ΥΠΟΥΡΓΟΣ ΔΗΜΟΣΙΩΝ ΕΡΓΩΝ

Ἔχοντες ὑπ' ὄψει τά ἄρθρα 7 καί 8 τοῦ Ν.Δ. 797/71 «περί ἀναγκαστικῶν ἀπαλλοτριώσεων», φέρομεν εἰς γνῶσιν τῶν κάτωθι ἀναφερομένων:

α) Τῶν κεκτημένων ἢ ἀξιούντων δικαιώματα κυριότητος ἐπὶ τῶν δυνάμει τῆς ὑπ' ἀριθ. Δ. 7014/7349/21.10.1971 ἀποφάσεως (Φ.Ε.Κ. 157/1971,τ. Δ') ἀναγκαστικῶς ἀπαλλοτριωθέντων ἀκινήτων πρὸς κατασκευὴν καὶ ὁλοκλήρωσιν τῶν ἀρδευτικῶν ἔργων τῶν ποταμῶν Πανδρόσου Ἀράτου Φιλιουρῆ Κομοτηνῆς.

β) Τῶν τυχὸν ἐπὶ τῶν ἀκινήτων τούτων ἐγγεγραμμένων ἐνυποθήκων ἢ κατασχόντων δανειστῶν ἢ τρίτων διεκδικητῶν, ὅτι ἡ, δυνάμει τῆς ὑπ' ἀριθ. 15/1973 ἀποφάσεως τοῦ Μονομελοῦς Πρωτοδικείου Ροδόπης, καθορισθεῖσα προσωρινὴ ἀποζημίωσις, δι' ἅπαντα τὰ ἀκίνητα, μετὰ τῶν ἐπικειμένων, ὡς ταῦτα εἰκονίζονται εἰς τὸ οἰκεῖον κτηματολογικὸν διάγραμμα καὶ τὸν σχετικὸν κτηματολογικὸν πίνακα, κατετέθη εἰς τὸ Ταμεῖον Παρακαταθηκῶν καὶ Δανείων ἐκδοθέντος πρὸς τοῦτο τοῦ ὑπ' ἀριθ. 11971/12.6.76 γραμματίου συστάσεως παρακαταθήκης παρὰ τοῦ Γραφείου Παρ/κῶν Κομοτηνῆς διὰ συνολικὸν ποσὸν δραχ. εἴκοσι πέντε χιλιάδων ἑκατὸν τριάκοντα δύο (25.132).

Ἡ ἀποζημίωσις αὕτη εἶναι ἀποδοτέα εἰς τοὺς κατὰ νόμον δικαιούχους.

Ἡ παροῦσα δημοσιευθήτω διὰ τῆς Ἐφημερίδος τῆς Κυβερνήσεως.

Ἐν Ἀθήναις τῇ 6 Ἰουλίου 1976

Ἐντολῇ Ὑπουργοῦ
Ὁ Διευθυντής
ΑΛ. ΒΑΦΕΙΑΔΗΣ

Ἀριθ. 5044 οἰκ. Φ.383 (9)

Περὶ εἰδοποιήσεως τῆς γενομένης παρακαταθέσεως ἀποζημιώσεως ἐξ ἀναγκαστικῆς ἀπαλλοτριώσεως ἀκινήτων πρὸς κατασκευὴν καὶ ὁλοκλήρωσιν τῶν ἀρδευτικῶν ἔργων τῶν ποταμῶν Πανδρόσου Ἀράτου Φιλιουρῆ Κομοτηνῆς.

Ο ΥΠΟΥΡΓΟΣ ΔΗΜΟΣΙΩΝ ΕΡΓΩΝ

Ἔχοντες ὑπ' ὄψει τὰ ἄρθρα 7 καὶ 8 τοῦ Ν.Δ. 797/71 «περὶ ἀναγκαστικῶν ἀπαλλοτριώσεων», φέρομεν εἰς γνῶσιν τῶν κάτωθι ἀναφερομένων:

α) Τῶν κεκτημένων ἢ ἀξιούντων δικαιώματα κυριότητος ἐπὶ τῶν δυνάμει τῆς ὑπ' ἀριθ. Δ. 7014/7349/21.10.1971 ἀποφάσεως (Φ.Ε.Κ. 157/1971,τ. Δ') ἀναγκαστικῶς ἀπαλλοτριωθέντων ἀκινήτων πρὸς κατασκευὴν καὶ ὁλοκλήρωσιν τῶν ἀρδευτικῶν ἔργων τῶν ποταμῶν Πανδρόσου Ἀράτου Φιλιουρῆ Κομοτηνῆς.

β) Τῶν τυχὸν ἐπὶ τῶν ἀκινήτων τούτων ἐγγεγραμμένων ἐνυποθήκων ἢ κατασχόντων δανειστῶν ἢ τρίτων διεκδικητῶν, ὅτι ἡ, δυνάμει τῆς ὑπ' ἀριθ. 15/1973 ἀποφάσεως τοῦ Μονομελοῦς Πρωτοδικείου Ροδόπης, καθορισθεῖσα προσωρινὴ ἀποζημίωσις, δι' ἅπαντα τὰ ἀκίνητα, μετὰ τῶν ἐπικειμένων, ὡς τατῦα εἰκονίζονται εἰς τὸ οἰκεῖον κτηματολογικὸν διάγραμμα καὶ τὸν σχετικὸν κτηματολογικὸν πίνακα, κατετέθη εἰς τὸ Ταμεῖον Παρακαταθηκῶν καὶ Δανείων ἐκδοθέντος πρὸς τοῦτο τοῦ ὑπ' ἀριθ. 11970/22.1.76 γραμματίου συστάσεως παρακαταθήκης παρὰ τοῦ Γραφείου Παρ/κῶν Κομοτηνῆς διὰ συνολικὸν ποσὸν δραχ. ἐννεακοσίων τριάκοντα ἕξ (936).

Ἡ ἀποζημίωσις αὕτη εἶναι ἀποδοτέα εἰς τοὺς κατὰ νόμον δικαιούχους.

Ἡ παροῦσα δημοσιευθήτω διὰ τῆς Ἐφημερίδος τῆς Κυβερνήσεως.

Ἐν Ἀθήναις τῇ 6 Ἰουλίου 1976

Ἐντολῇ Ὑπουργοῦ
Ὁ Διευθυντής
ΑΛ. ΒΑΦΕΙΑΔΗΣ

Ἀριθ. Α. 5046 Φ. 383 (10)

Περὶ εἰδοποιήσεως τῆς γενομένης παρακαταθέσεως ἀποζημιώσεως ἐξ ἀναγκαστικῆς ἀπαλλοτριώσεως ἀκινήτων πρὸς κατασκευὴν καὶ ὁλοκλήρωσιν τῶν ἀρδευτικῶν ἔργων τῶν ποταμῶν Πανδρόσου Ἀράτου Φιλιουρῆ Κομοτηνῆς.

Ο ΥΠΟΥΡΓΟΣ ΔΗΜΟΣΙΩΝ ΕΡΓΩΝ

Ἔχοντες ὑπ' ὄψει τὰ ἄρθρα 7 καὶ 8 τοῦ Ν.Δ. 797/71 «περὶ ἀναγκαστικῶν ἀπαλλοτριώσεων», φέρομεν εἰς γνῶσιν τῶν κάτωθι ἀναφερομένων:

α) Τῶν κεκτημένων ἢ ἀξιούντων δικαιώματα κυριότητος ἐπὶ τῶν δυνάμει τῆς ὑπ' ἀριθ. Δ. 7014/7349/21.10.1971 ἀποφάσεως (Φ.Ε.Κ. 157/1971,τ. Δ') ἀναγκαστικῶς ἀπαλλοτριωθέντων ἀκινήτων πρὸς κατασκευὴν καὶ ὁλοκλήρωσιν τῶν ἀρδευτικῶν ἔργων τῶν ποταμῶν Πανδρόσου Ἀράτου Φιλιουρῆ Κομοτηνῆς.

β) Τῶν τυχὸν ἐπὶ τῶν ἀκινήτων τούτων ἐγγεγραμμένων ἐνυποθήκων ἢ κατασχόντων δανειστῶν ἢ τρίτων διεκδικητῶν, ὅτι ἡ, δυνάμει τῆς ὑπ' ἀριθ. 14/1973 ἀποφάσεως τοῦ Μονομελοῦς Πρωτοδικείου Ροδόπης καθορισθεῖσα προσωρινὴ ἀποζημίωσις, δι' ἅπαντα τὰ ἀκίνητα, μετὰ τῶν ἐπικειμένων, ὡς τατῦα εἰκονίζονται εἰς τὸ οἰκεῖον κτηματολογικὸν διάγραμμα καὶ τὸν σχετικὸν κτηματολογικὸν πίνακα, κατετέθη εἰς τὸ Ταμεῖον Παρακαταθηκῶν καὶ Δανείων ἐκδοθέντος πρὸς τοῦτο τοῦ ὑπ' ἀριθ. 11972/1976 γραμματίου συστάσεως παρακαταθήκης παρὰ τοῦ Γραφείου Παρ/κῶν Κομοτηνῆς διὰ συνολικὸν ποσὸν δραχ. χιλίων ἑξακοσίων ὀγδοήκοντα πέντε (1.685).

Ἡ ἀποζημίωσις αὕτη εἶναι ἀποδοτέα εἰς τοὺς κατὰ νόμον δικαιούχους.

Ἡ παροῦσα δημοσιευθήτω διὰ τῆς Ἐφημερίδος τῆς Κυβερνήσεως.

Ἐν Ἀθήναις τῇ 6 Ἰουλίου 1976

Ἐντολῇ Ὑπουργοῦ
Ὁ Διευθυντής
ΑΛ. ΒΑΦΕΙΑΔΗΣ

Ἀριθ. 1310 (11)

Περὶ εἰδοποιήσεως τῆς γενομένης παρακαταθέσεως ἀποζημιώσεως ἐξ ἀναγκαστικῆς ἀπαλλοτριώσεως ἀκινήτων κειμένων εἰς θέσιν. Κοινότητος Ἁγίου Γεωργίου, πρὸς κατασκευὴν παραλλαγῆς τμήματος ὁδοῦ Ἁγίου Γεωργίου - Βέσσης Νήσου Χίου,

Ο ΠΡΟΕΔΡΟΣ ΤΟΥ ΝΟΜΑΡΧΙΑΚΟΥ ΤΑΜΕΙΟΥ ΧΙΟΥ

1. Ἔχοντες ὑπ' ὄψει τὰ ἄρθρα 7 καὶ 8 τοῦ Ν.Δ. 797/71 «περὶ ἀναγκαστικῶν ἀπαλλοτριώσεων» φέρομεν εἰς γνῶσιν τῶν κάτωθι ἀναφερομένων :

α) Τῶν κεκτημένων ἢ ἀξιούντων δικαιώματα κυριότητος ἐπὶ τῶν δυνάμει τῆς ὑπ' ἀριθ. Τ.Υ. 3161/10.7.1975 ἀποφάσεως τοῦ Νομάρχου Χίου (ΦΕΚ 156/21.7.1975 τ.Δ') ἀναγκαστικῶς ἀπαλλοτριωθέντων ἀκινήτων, πρὸς κατασκευὴν παραλλαγῆς τμήματος ὁδοῦ Ἁγίου Γεωργίου - Βέσσης Νήσου Χίου, κειμένων εἰς θέσιν Κοινότητος Ἁγίου Γεωργίου.

β) Τῶν τυχὸν ἐπὶ τῶν ἀκινήτων τούτων ἐγγεγραμμένων ἐνυποθήκων ἢ κατασχόντων δανειστῶν ἢ τρίτων διεκδικητῶν ὅτι ἡ, δυνάμει τῆς ὑπ' ἀριθ. 5 1976 ἀποφάσεως τοῦ Μονομελοῦς Πρωτοδικείου Χίου, καθορισθεῖσα προσωρινὴ ἀποζημίωσις, δι' ἅπαντα τὰ ἀκίνητα, μετὰ τῶν ἐπικειμένων, ὡς ταῦτα εἰκονίζονται εἰς τὸ οἰκεῖον κτηματολογικὸν πίνακα, κατετέθη εἰς τὸ Ταμεῖον Παρακαταθηκῶν καὶ Δανείων ἐκδοθέντων πρὸς τοῦτο τῶν ὑπ' ἀριθ. 4691 καὶ 4692/12.6.1976 γραμματίων συστάσεως παρακαταθήκης παρὰ τοῦ Γραφείου Παρακαταθηκῶν καὶ Δανείων Χίου διὰ συνολικὸν ποσὸν τριακοσίων

τεσσαράκοντα πέντε χιλιάδων τριακοσίων πεντήκοντα έννέα καὶ 50 % (345.459,50).

2. Ἡ ἀποζημίωσις αὕτη εἶναι ἀποδοτέα εἰς τοὺς κατὰ νόμον δικαιούχους.

Ἡ παροῦσα δημοσιευθήτω διὰ τῆς Ἐφημερίδος τῆς Κυβερνήσεως.

Ἐν Χίῳ τῇ 30 Ἰουνίου 1976

Ὁ Πρόεδρος κ.ά.α.

ΠΑΝΑΓΙΩΤΗΣ ΝΙΚΟΛΟΠΟΥΛΟΣ

ΠΟΛΕΟΔΟΜΙΑ

ΔΙΑΤΑΓΜΑΤΑ

(12)

Περὶ τροποποιήσεως καὶ τοπικῆς ἐπεκτάσεως τοῦ ρυμοτομικοῦ σχεδίου Βούλας (Ἀττικῆς).

Ο ΠΡΟΕΔΡΟΣ ΤΗΣ ΕΛΛΗΝΙΚΗΣ ΔΗΜΟΚΡΑΤΙΑΣ

Ἔχοντες ὑπ' ὄψει τὰς διατάξεις τοῦ ἀπὸ 17 Ἰουλίου 1923 Ν. Δ/τος «περὶ σχεδίων πόλεων κλπ.», ὡς μεταγενεστέρως ἐτροποποιήθησαν καὶ συνεπληρώθησαν καὶ εἰδικώτερον τῶν ἄρθρων 3 καὶ 70 αὐτοῦ, τῆς παρ. 3 τοῦ ἄρθρου 12 τοῦ Ν.Δ. 1262/1972 (ΦΕΚ 194/Α'), ὡς αὕτη ἀντικατεστάθη διὰ τοῦ ἄρθρου 3 τοῦ Ν.Δ. 198/1973 (ΦΕΚ 267/Α'), καὶ ἰδόντες τὴν ὑπ' ἀριθ. Ε. 22219/2908/19.9.1973 ἀπόφασιν τοῦ Ὑπουργοῦ Δημοσίων Ἔργων (ΦΕΚ 277/Δ'), τὴν ὑπ' ἀριθ. 277/1975 πρᾶξιν τοῦ Κοινοτικοῦ Συμβουλίου Βούλας, ὡς καὶ τὰς ὑπ' ἀριθ. 1101/1975 καὶ 289/1976 γνωμοδοτήσεις τοῦ Συμβουλίου Δημοσίων Ἔργων (Τμῆμα Μελετῶν), προτάσει τοῦ Ἡμετέρου ἐπὶ τῶν Δημοσίων Ἔργων Ὑπουργοῦ, ἀπεφασίσαμεν καὶ διατάσσομεν:

Ἄρθρον μόνον.

Ἐγκρίνεται ἡ τροποποίησις καὶ ἡ τοπικὴ ἐπέκτασις τοῦ ρυμοτομικοῦ σχεδίου Βούλας (Ἀττικῆς), παρὰ τὰ ὑπ' ἀριθ. 66 καὶ 68 οἰκοδομικὰ τετράγωνα πρὸς ἐξασφάλισιν τοῦ πλάτους τμήματος τῆς Λεωφόρου Βουλιαγμένης καὶ παρόδου αὐτῆς, ὡς ἐμφαίνεται εἰς τό, ὑπὸ τοῦ Προϊσταμένου τῆς Ὑπηρεσίας Οἰκισμοῦ, τεθεωρημένον διὰ τῆς ὑπ' ἀριθ. Ε. 18325/1976 πράξεως αὐτοῦ σχετικὸν πρωτότυπον διάγραμμα ὑπὸ κλίμακα 1: 500, οὗτινος συνοπτικὸν ἀντίτυπον δημοσιεύεται μετὰ τοῦ παρόντος.

Εἰς τὸν αὐτὸν ἐπὶ τῶν Δημοσίων Ἔργων Ὑπουργόν, ἀνατίθεμεν τὴν δημοσίευσιν καὶ ἐκτέλεσιν τοῦ παρόντος Διατάγματος.


Ἐν Ἀθήναις τῇ 12 Ἰουνίου 1976

Ο ΠΡΟΕΔΡΟΣ ΤΗΣ ΔΗΜΟΚΡΑΤΙΑΣ

ΚΩΝΣΤΑΝΤΙΝΟΣ Δ. ΤΣΑΤΣΟΣ

Ο ΥΠΟΥΡΓΟΣ ΔΗΜΟΣΙΩΝ ΕΡΓΩΝ

ΧΡΙΣΤΟΦΟΡΟΣ ΣΤΡΑΤΟΣ

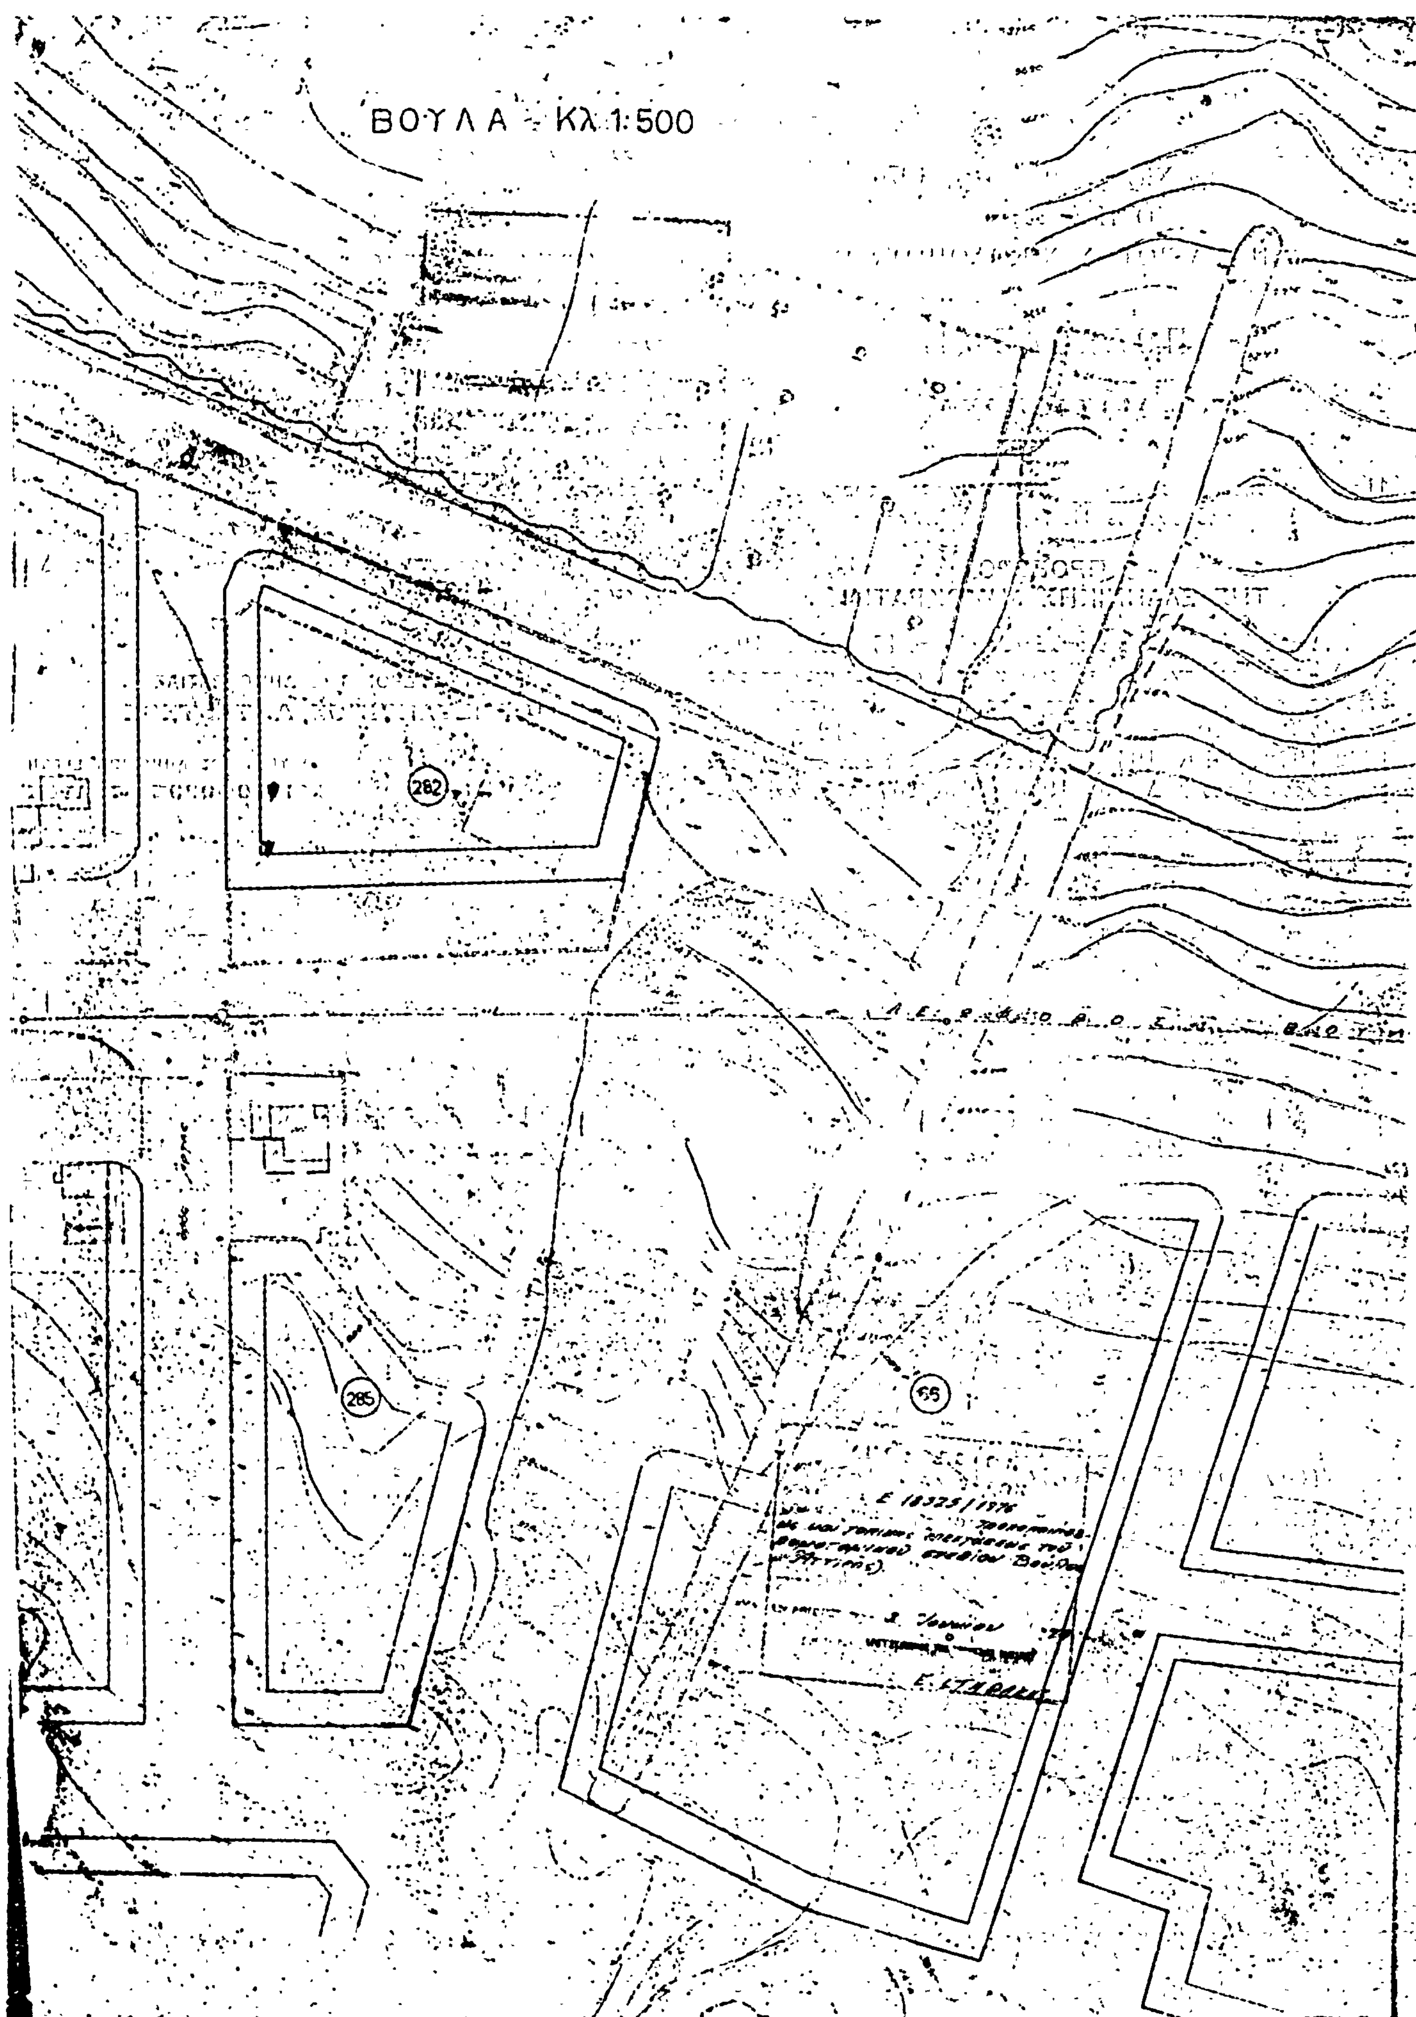
ΒΟΥΛΑ - Κλ 1:500
282
285
55
Ε 18325/1976



4
82
68
69
67
70

ΑΝΑΚΟΙΝΩΣΕΙΣ

Ἀριθ. 311 (13)

Περὶ εἰδοποιήσεως τῆς γενομένης παρακαταθέσεως δι' ἀποζημίωσιν ἀπαλλοτριωθείσης ἐκτάσεως ὑπὸ τῆς Κοινότητος Τιθορέας - Φθιώτιδος.

Ο ΠΡΟΕΔΡΟΣ ΤΗΣ ΚΟΙΝΟΤΗΤΟΣ ΤΙΘΟΡΕΑΣ — ΦΘΙΩΤΙΔΟΣ

Ἔχοντες ὑπ' ὄψει τὰς διατάξεις τοῦ Α.Ν. 1731/1939 «περὶ ἀναγκαστικῶν ἀπαλλοτριώσεων», ὡς οὗτος ἐτροποποιήθη καὶ συνεπληρώθη μεταγενεστέρως, φέρομεν εἰς γνῶσιν τῶν κάτωθι ἀναφερομένων, ἤτοι 1) Τῶν κεκτημένων ἢ ἀξιούντων δικαιώματα κυριότητος ἐπὶ τῆς ἀπαλλοτριωθείσης ἐκτάσεως (οἰκοπέδου) πρὸς διάνοιξιν κοινοτικῆς ὁδοῦ, καὶ 2) τῶν τυχῶν ἐπὶ τῶν ἀνωτέρω ἐγγεγραμμένων ἐνυποθήκων ἢ κατασχόντων δανειστῶν ἢ τρίτων διεκδικητῶν, ὅτι ἡ, διὰ τῆς ὑπ' ἀριθ. 303/1975 ἀποφάσεως τοῦ Μονομελοῦς Πρωτοδικείου Λαμίας, καθορισθεῖσα ὁριστικὴ πλέον τιμὴ μονάδος ἀποζημιώσεως διὰ τὴν ἀπαλλοτριωθεῖσαν ὡς ἄνω ἔκτασιν (οἰκοπέδου). περὶ ἧς ἡ ὑπ' ἀριθ. 4/1975 πρᾶξις ἀναλογισμοῦ τοῦ Πολεοδομικοῦ Γραφείου Φθιώτιδος, κατετέθη εἰς τὸ Ταμεῖον Παρακαταθηκῶν καὶ Δανείων, ὑπὸ τῆς Κοινότητος Τιθορέας καὶ διὰ λογαριασμὸν τῶν ἀναγνωρισθησομένων δικαιούχων Γραμμάτιον συστάσεως παρακαταθήκης τοῦ Ταμείου Παρακαταθηκῶν καὶ Δανείων Ἀμφικλείας ἐκ δραχμῶν ἑκατὸν δέκα τριῶν χιλιάδων ἑπτακοσίων τριάκοντα (113.730).

Ἡ παροῦσα δημοσιευθήτω διὰ τῆς Ἐφημερίδος τῆς Κυβερνήσεως.

Ἐν Τιθορέᾳ τῇ 15 Μαρτίου 1976

Ὁ Πρόεδρος
ΛΟΥΚΑΣ ΑΝΔ. ΛΟΥΣΚΑΣ

(14)

Περὶ εἰδοποιήσεως τῆς γενομένης παρακαταθέσεως ἀποζημιώσεως λόγῳ προσκυρώσεως οἰκοπέδου τοῦ Δήμου Καστορίας.

Διὰ τοῦ ὑπ' ἀριθ. 3466/19.1.76 γραμματίου συστάσεως παρακαταθήκης τοῦ ἐν Καστορίᾳ ὑποκαταστήματος τοῦ Ταμείου Παρακαταθηκῶν καὶ Δανείων (κατατεθέντος ἐν τῇ ὑπ' ἀριθ. 5908/1976 πράξει τοῦ Συμβολαιογράφου Καστορίας Γ. Τέζια), οἱ Ἀθανάσιος Κ. Μαυροβίτης καὶ Νικόλαος Κ. Μαυροβίτης, κάτοικοι Καστορίας, προσωρινῶς διαμένοντες ἐν Νέᾳ Ὑόρκῃ Η.Π.Α. (80—40—217 QUEENS VILLAGE— N.Y.), κατέθεσαν ἐπ' ὀνόματι τοῦ Δήμου Καστορίας τήν, διὰ τῆς ὑπ' ἀριθ. 3/1976 ἀποφάσεως τοῦ Μονομελοῦς Πρωτοδικείου Καστορίας, ἀναλογοῦσαν ἀποζημίωσιν, ἐπὶ τῇ βάσει τῆς; διὰ τῆς ἐν λόγῳ ἀποφάσεως. ὁρισθείσης προσωρινῆς τιμῆς μονάδος ἀποζημιώσεως. διὰ τὸ ἐκ τ.μ. 61.70 τμῆμα οἰκοπέδου του, τὸ προσκυρούμενον εἰς τὴν ἐν Καστορίᾳ καὶ ἐπὶ τῆς ὁδοῦ Κελέτρου ἰδιοκτησίαν τῶν ἄνω καταθετῶν, συμφώνως μὲ τὴν ὑπ' ἀριθ. 6/1969 πρᾶξιν τακτοποιήσεως καὶ ἀναλογισμοῦ τοῦ Πολεοδομικοῦ Γραφείου Καστορίας, κυρωθεῖσαν διὰ τῆς ὑπ' ἀριθ. 15342/1969 ἀποφάσεως τοῦ Νομάρχου Καστορίας.

Ἡ παροῦσα δημοσιευθήτω διὰ τῆς Ἐφημερίδος τῆς Κυβερνήσεως.

Ἐν Ἀθήναις τῇ 10 Ἰουλίου 1976

Ὁ Πληρεξούσιος Δικηγόρος
ΠΑΝΤΕΛΗΣ Χ. ΣΑΜΑΡΑΣ

(Ἀριθ. τριπλ. ΙΖ' Ταμείου Εἰσπρ. Ἀθηνῶν 60015/12.7.76)

(15)

Περὶ εἰδοποιήσεως τῆς γενομένης καταθέσεως γραμματίου συστάσεως παρακαταθήκης εἰς Ταμεῖον Παρακαταθηκῶν καὶ Δανείων Θεσσαλονίκης, ἐκδοθέντος δι' ἀποζημίωσιν προσκυρουμένου ἀκινήτου.

Ἡ Εὐαγγελία σύζ. Ζήση Στότα, τὸ γένος Σωτηρίου καὶ Βαλασίας Κρικόρη, καὶ ὁ Ζήσης Δημ. Στότας, ὡς ἀσκῶν τὴν πατρικὴν ἐξουσίαν ἐπὶ τῆς ἀνηλίκου θυγατρός του Σωτηρίας Ζήση Στότα, κάτοικοι Θεσσαλονίκης, ἐπὶ τῆς ὁδοῦ Κρίσπου ἀριθ. 7, κατέθηκαν, διὰ χειρῶν καὶ χρημάτων των, παρὰ τῷ Συμβολαιογράφῳ Θεσσαλονίκης Νικολάου Τσαμούδη, διὰ τῆς ὑπ' ἀριθ. 29845/18.6.1976 πράξεώς του καταθέσεως γραμματίου συστάσεως παρακαταθήκης, τὸ ὑπ' ἀριθ. 210606 τῆς 17ης Ἰουνίου 1976, γραμμάτιον συστάσεως παρακαταθήκης τοῦ Ταμείου Παρακαταθηκῶν καὶ Δανείων Θεσσαλονίκης, ποσοῦ δραχμῶν ἑβδομήκοντα δύο χιλιάδων (72.000) ὑπὲρ τῆς Αἰκατερίνης Φραγκοπούλου, συζύγου Θεοδώρου Σμάγαδη, φερομένης ὡς δικαιούχου ἢ παντὸς ἑτέρου ἁρμοδίως ἀναγνωρισθησομένου ἀληθοῦς τοιούτου, ὡς ἀποζημίωσιν καθορισθεῖσαν δυνάμει τῆς ὑπ' ἀριθ. 1096/1975 ἀποφάσεως τοῦ Μονομελοῦς Πρωτοδικείου Θεσσαλονίκης πρὸς δραχμὰς 3.000 κατὰ τ.μ. διὰ τὴν κατόπιν τῆς ὑπ' ἀριθ. 2524/1968 πράξεως τακτοποιήσεως τοῦ Πολεοδομικοῦ γραφείου Θεσσαλονίκης, κυρωθείσης διὰ τῆς ὑπ' ἀριθ. 68897/1968 ἀποφάσεως Νομαρχίας Θεσσαλονίκης, προσκύρωσιν τμήματος οἰκοπέδου ὑπὸ στοιχεῖα 1—2—3—4—5—6—1, ἐκτάσεως 24 τ.μ., εἰς οἰκόπεδον τῶν ὑποχρέων —καταθετῶν— Εὐαγγελίας συζ. Ζήση Στότα καὶ Σωτηρίας Ζήση Στότα.

Ἐν Θεσσαλονίκῃ τῇ 7 Ἰουλίου 1976

Ὁ Πληρεξούσιος Δικηγόρος
ΙΩΑΝΝΗΣ Γ. ΚΑΡΙΖΩΝΗΣ

(Ἀριθ. τριπλ. Ταμ. Γεν. Εἰσ. Ἀθ. 68859 τῆς 9.7.1976)

ΕΚ ΤΟΥ ΕΘΝΙΚΟΥ ΤΥΠΟΓΡΑΦΕΙΟΥ